

Nuova allocazione



# AREA N.6 TAV. 2

Posteggio ambulanti per fiorai  
area cimiteriale



07.11.2018

Scala 1:200

MODULO mt. 5 x mt. 3

N. 10 posteggi ambulanti annuali

N. 10 posteggi totali

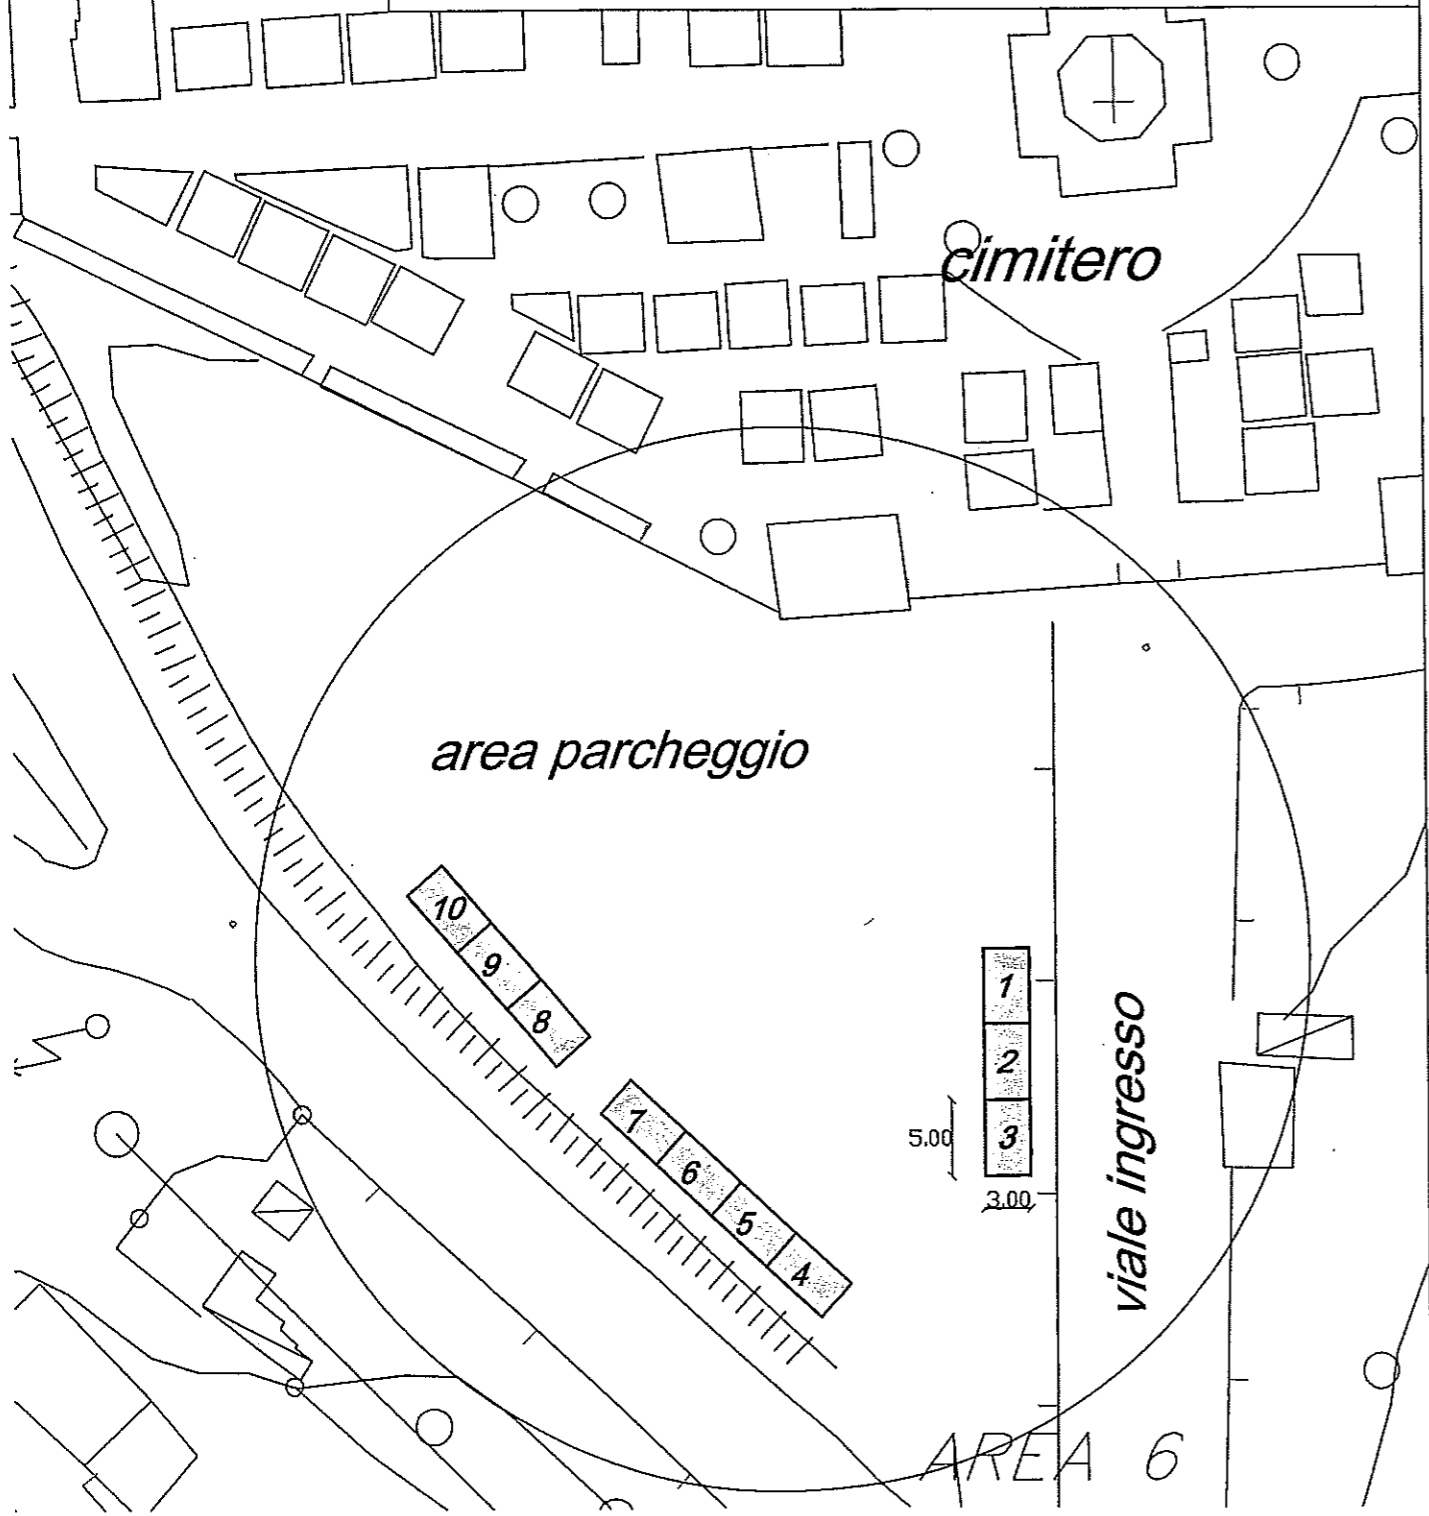
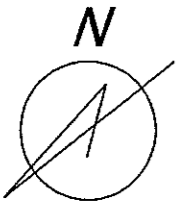


Area 6 - Tavola C 2a Pianificazione  
 Commerciale rete distributiva su aree pubbliche  
 Delib. C.C. n° 65/2002



07.11.2018

*F. C. C.*

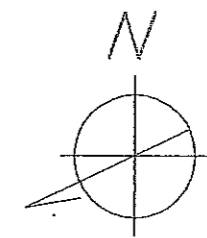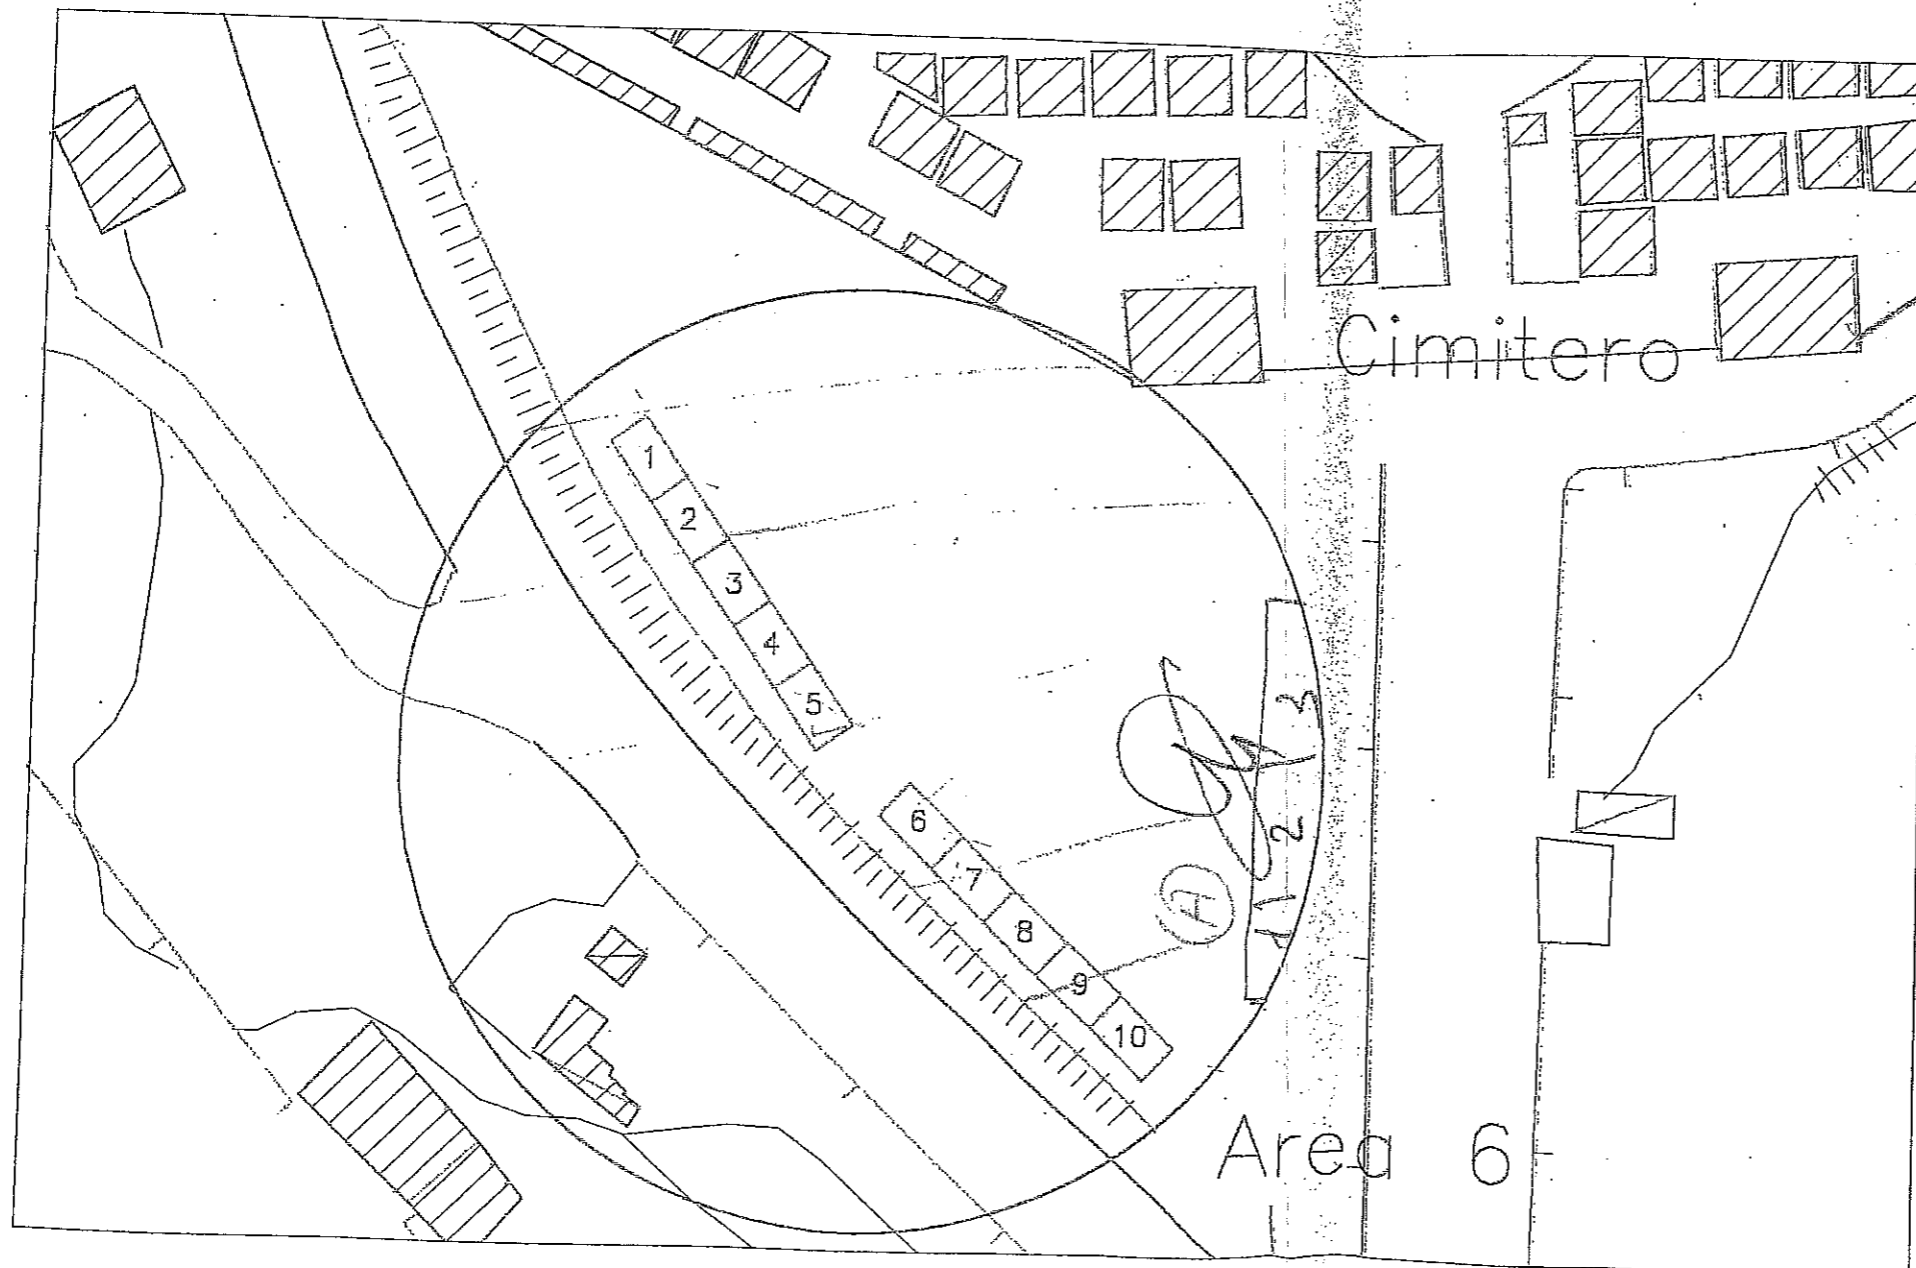

LEGENDA	
Posteggio Ambulanti Per Floral	
AREA N.6 TAV 2	
Area Cimiteriale	Scala 1:500
	Modulo 5 x 3 MT
	N.10 POSTEGGI AMBULANTI ANNUALI
N. 10 Posteggi Totali	