


COMUNE DI
CORIGLIANO-ROSSANO
AREA URBANA DI CORIGLIANO

AREA CIMITERIALE

Posteggi ambulanti per la vendita di
fiori e piante ed articoli funerari
N. 10 posteggi di ingombro totale
m 6,00x5x00

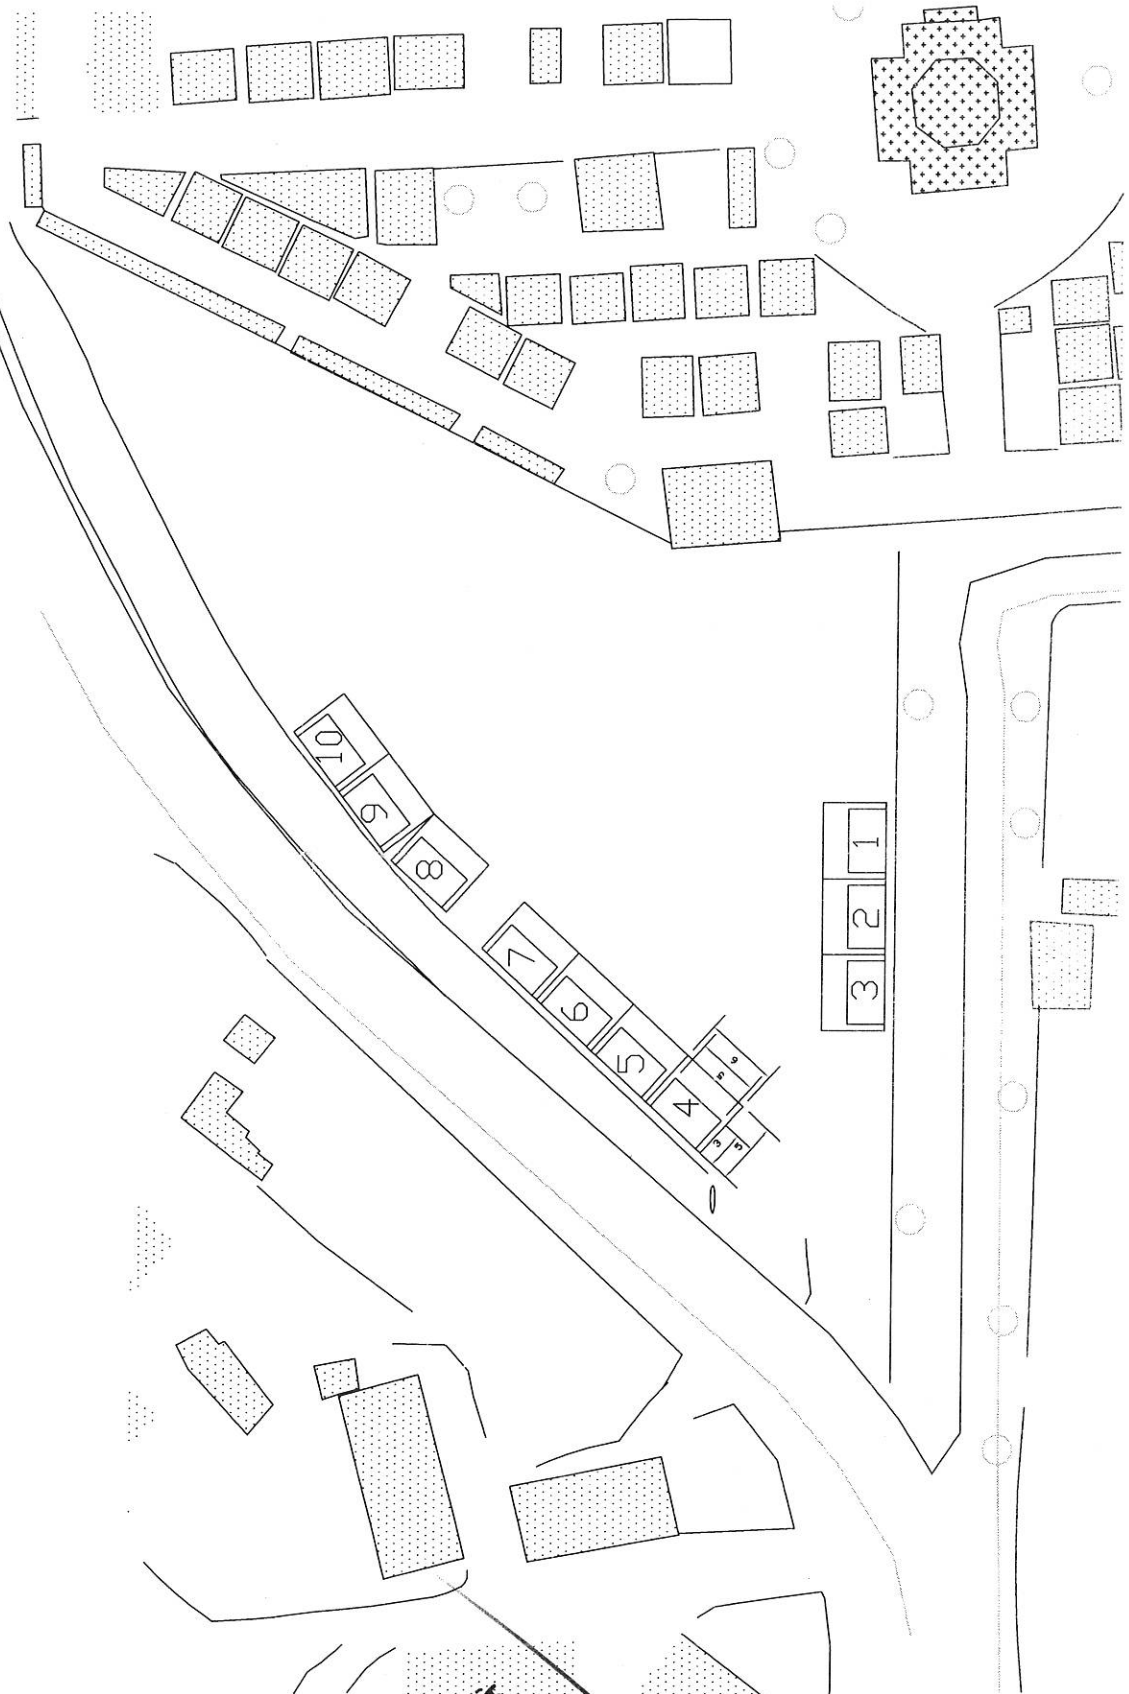


SETTORE 4°
"TERRITORIO E AMBIENTE"
Il Dirigente
Arch. Giuseppe Graziani

IL RESPONSABILE DELLO
SPORTELLO UNICO PER LE ATTIVITÀ
(Frag. Carlo Ligisano)

18 FEB. 2019

INDIVIDUAZIONE N. 7 AREE
COMMERCIALI - ZONA CIMITERO
SCALA 1:500

c/5

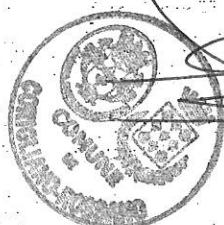

SETTORE "4°
"TERRITORIO E AMBIENTE"
Il Dirigente
Arch. Giuseppe Graziani

IL RESPONSABILE DELLO
SPORTELLO UNICO PER LE ATTIVITÀ
(Rag. Carlo LIGISANO)

8 FEB. 2019

